


01 PLANTA BAIXA 7º PAVIMENTO
ESCALA: 1/100

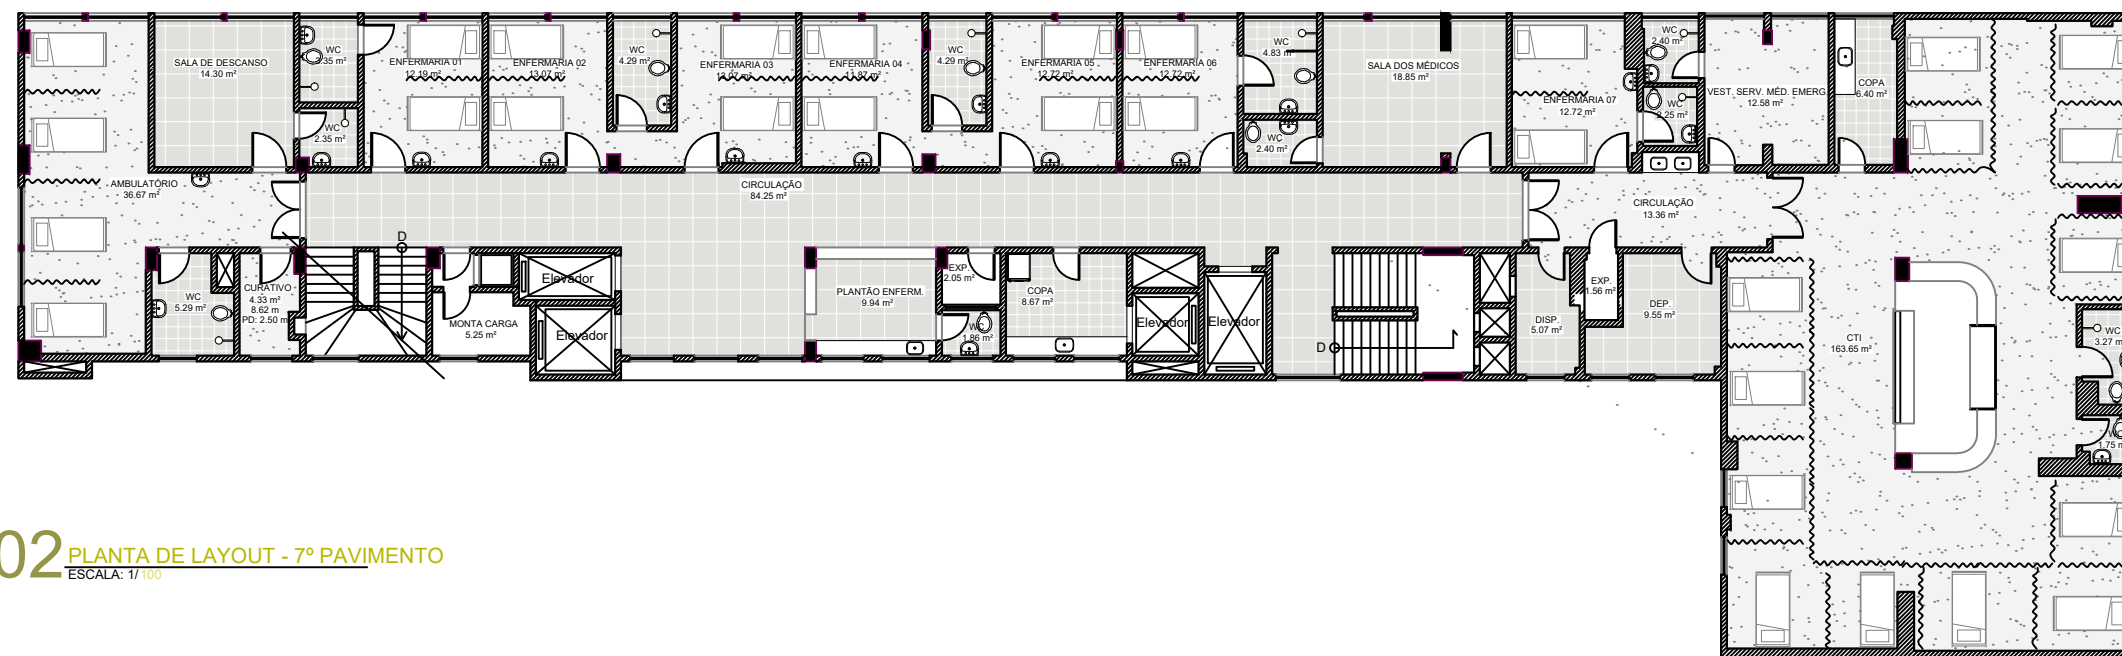

02 PLANTA DE LAYOUT - 7º PAVIMENTO
ESCALA: 1/100

QUADRO DE ESQUADRIAS			
PORTAS DE MADEIRA			
CODIGO	DIMENSÕES	ESPECIFICAÇÃO	QUANTIDADE
PM1	0.70x2.10	PORTA A INSTALAR, 1 FOLHA, REVESTIDA COMO CHAPA MELANLÍCA	00
PM2	0.80x2.10	PORTA A INSTALAR, 1 FOLHA, REVESTIDA COMO CHAPA MELANLÍCA	00
PM3	0.90x2.10	PORTA A INSTALAR, 1 FOLHA, REVESTIDA COMO CHAPA MELANLÍCA	00
PM4	1.50x2.10	PORTA A INSTALAR, 2 FOLHAS, VAI E VEM COM VISOR, REVESTIDA COMO CHAPA MELANLÍCA	00
PM5	1.60x2.10	PORTA A INSTALAR, 2 FOLHAS, VAI E VEM COM VISOR, REVESTIDA COMO CHAPA MELANLÍCA	00

REVESTIMENTOS			
	PISOS:		PAREDES:
1-	PISO EM PORCELANATO NATURAL 50X50 CM	1-	PINTURA COM TINTA ACRÍLICA
2-	PISO VINÍLICO	2-	REVESTIMENTO CERÂMICO ACETINADO 35X50cm
3-	PISO EM PORCELANATO ANTIDERRAPANTE 50X50 CM	3-	TINA ACRÍLICA + FÓRMICA - 1 METRO DE ALTURA
	RDDAPÉ:		TETOS:
1-	EM PORCELANATO NATURAL 50X50 CM	1-	FORRO ACARTONADO / PINTURA COM TINTA PVA
2-	EM VINÍLICO	2-	FORRO REMOVÍVEL
3-	EM PORCELANATO ANTIDERRAPANTE 50X50 CM		

ESCALA:
1/100

CONTEÚDO:
PLANTA BAIXA - 7º PAVIMENTO

PROJETO:
PROJETO BÁSICO - IECAC - Instituto Estadual de Cardiologia Aloysio de Castro

ENDEREÇO:
R. Davi Campista, 326 - Humaitá, Rio de Janeiro - RJ.

PRANCHA:
02/04