


01 PLANTA BAIXA 9º PAVIMENTO
ESCALA: 1/100

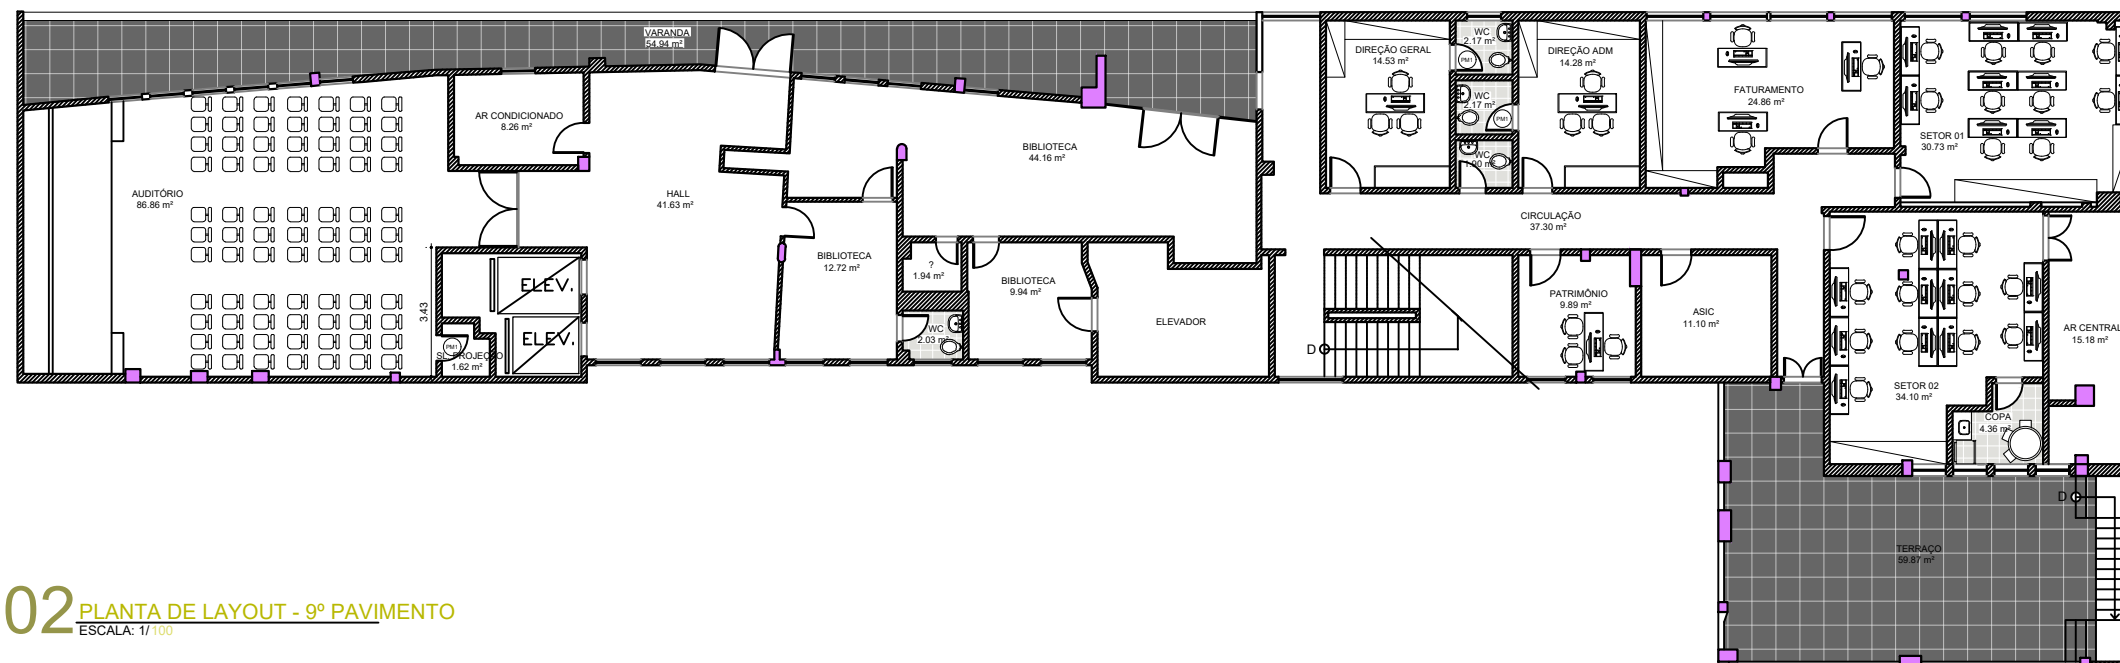

02 PLANTA DE LAYOUT - 9º PAVIMENTO
ESCALA: 1/100

QUADRO DE ESQUADRIAS			
PORTAS DE MADEIRA			
CODIGO	DIMENSÕES	ESPECIFICAÇÃO	QUANTIDADE
PM1	0.70x2.10	PORTA A INSTALAR, 1 FOLHA, REVESTIDA COMO CHAPA MELANILICA	00
PM2	0.80x2.10	PORTA A INSTALAR, 1 FOLHA, REVESTIDA COMO CHAPA MELANILICA	00
PM3	0.90x2.10	PORTA A INSTALAR, 1 FOLHA, REVESTIDA COMO CHAPA MELANILICA	00
PM4	1.00x2.10	PORTA A INSTALAR, 2 FOLHAS, REVESTIDA COMO CHAPA MELANILICA	00
PM5	1.20x2.10	PORTA A INSTALAR, 2 FOLHAS, REVESTIDA COMO CHAPA MELANILICA	00
PM6	2.00x2.10	PORTA A INSTALAR, 2 FOLHAS, BLINDEX	00

REVESTIMENTOS			
	PISOS:		PAREDES:
	1- PISO EM PORCELANATO NATURAL 50X50 CM		1- PINTURA COM TINTA ACRILICA
	2- PISO VINILICO		2- REVESTIMENTO CERAMICO ACETINADO 35X50cm
	3- PISO EM PORCELANATO ANTIDERRAPANTE 50X50 CM		3- TINA ACRILICA + FÓRMICA- 1 METRO DE ALTURA
	RDDAPÉ:		TETOS:
	1- EM PORCELANATO NATURAL 50X50 CM		1- FORRO ACARTONADO / PINTURA COM TINTA PVA
	2- EM VINILICO		2- FORRO REMOVIVEL
	3- EM PORCELANATO ANTIDERRAPANTE 50X50 CM		

ESCALA:
1/100

CONTEÚDO:
PLANTA BAIXA - 9º PAVIMENTO

PROJETO:
PROJETO BÁSICO - IECAC - Instituto Estadual de Cardiologia Aloysio de Castro

ENDEREÇO:
R. Davi Campista, 326 - Humaitá, Rio de Janeiro - RJ.